



RECINTO INDUSTRIAL DESLITE
C/ ÁVILA 10, AVDA ICÁRIA 209

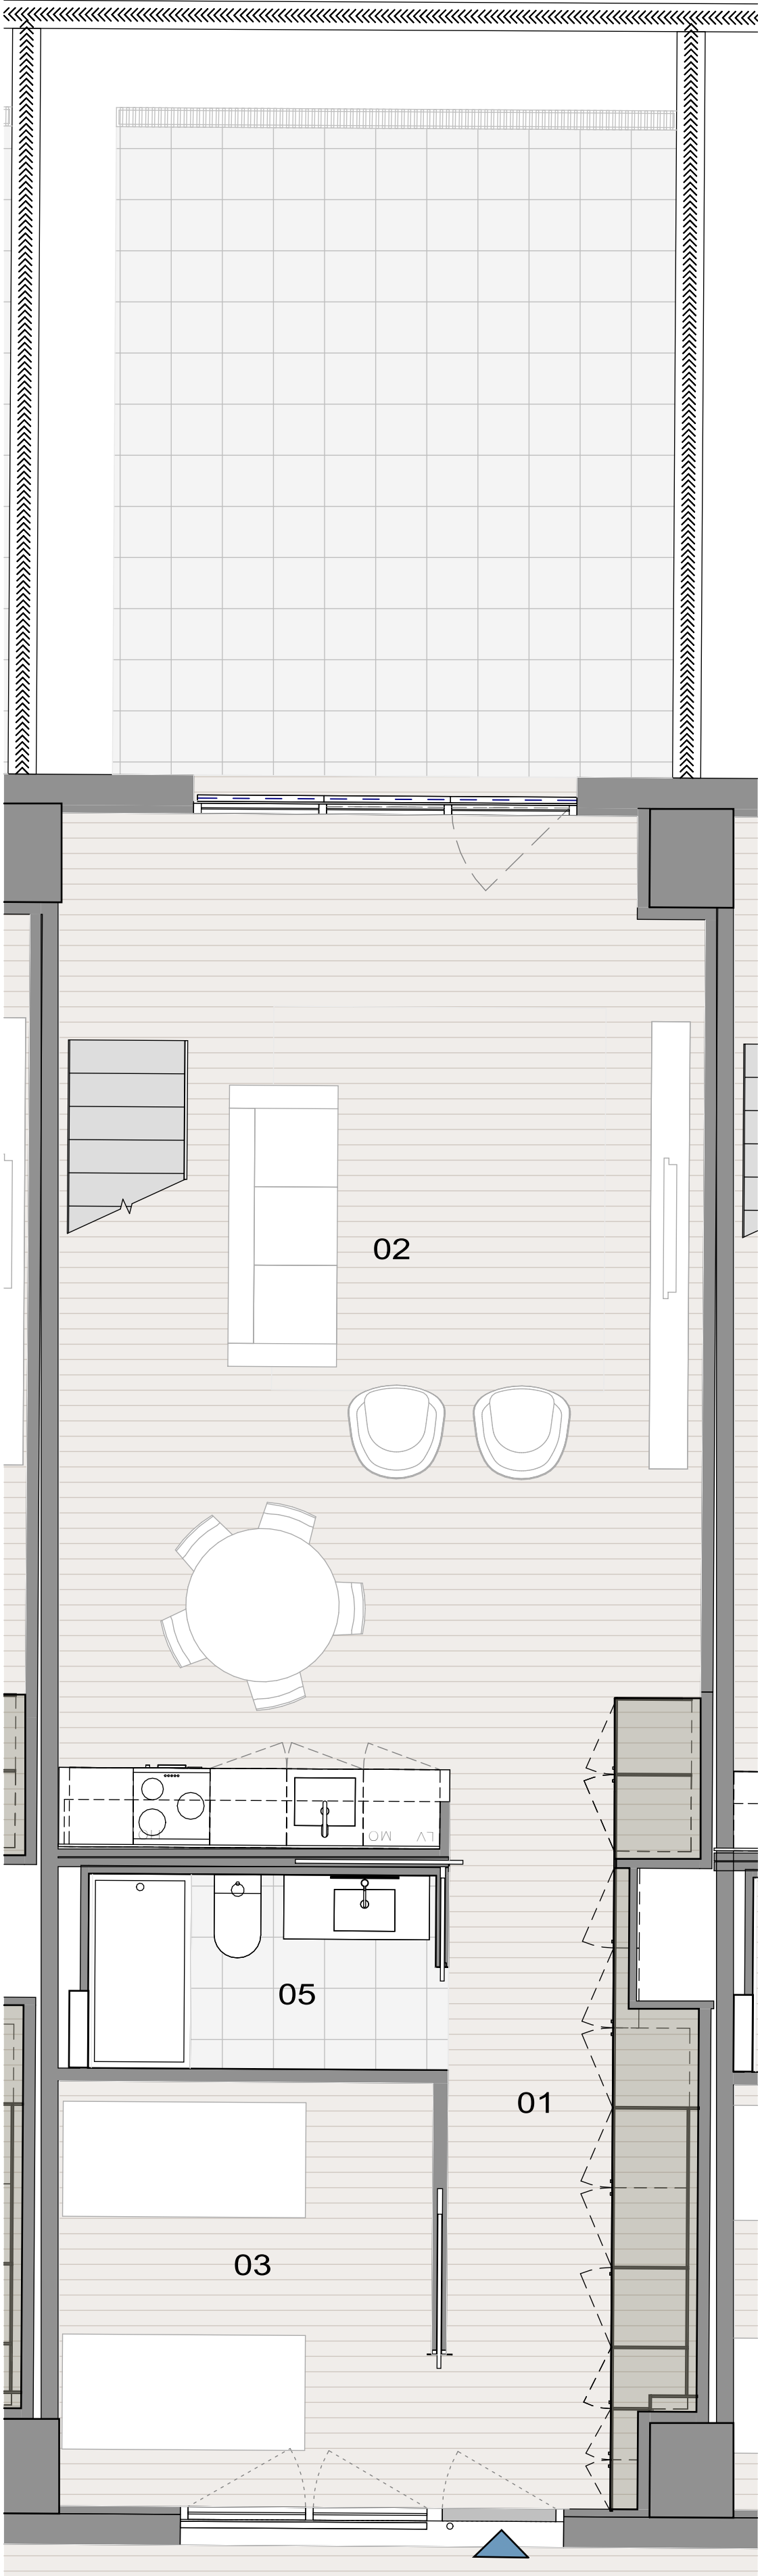

PLANTA BAJA

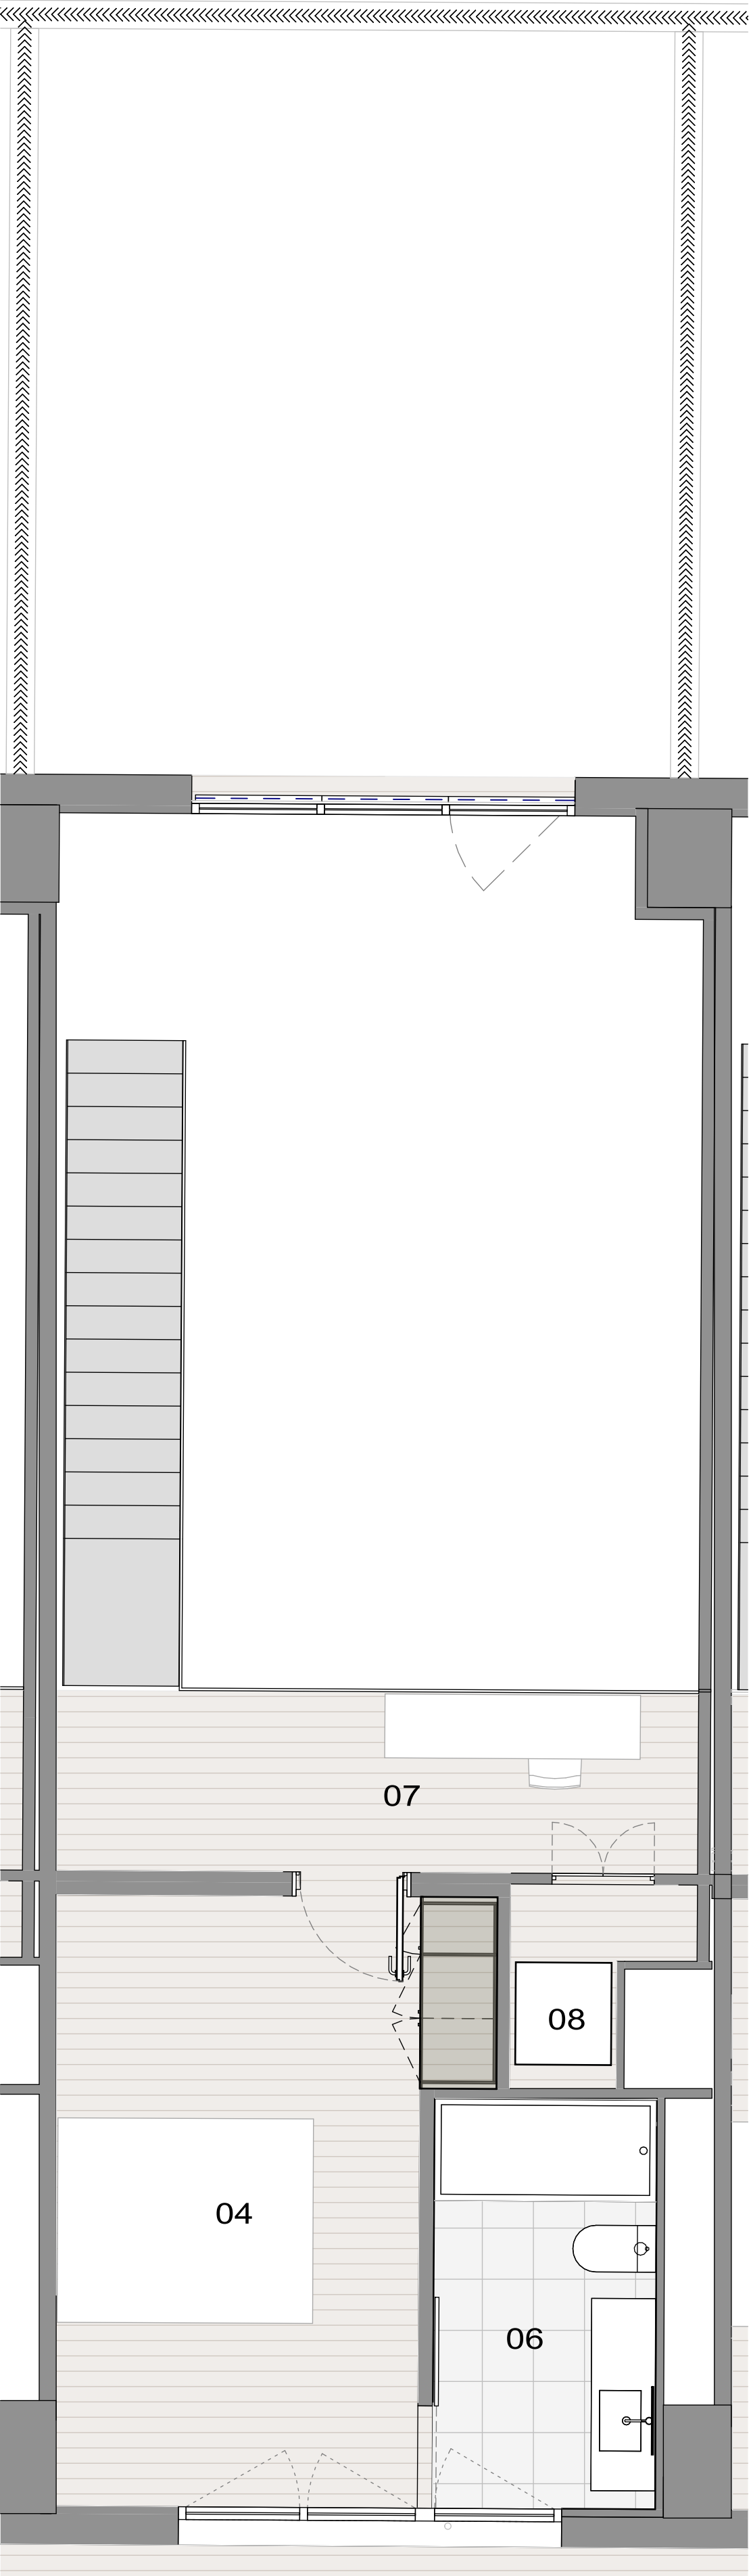

PLANTA ALTILLO

VIVIENDA A0.4

01. CIRCULACIÓN	8,77 m ²
02. ESTAR/COMEDOR/COCINA	39,55 m ²
03. DORMITORIO 1	10,21 m ²
04. DORMITORIO 2	14,11 m ²
05. BAÑO 1	4,12 m ²
06. BAÑO 2	5,56 m ²
07. CIRCULACIÓN	7,14 m ²
08. SALA AEROTÉRMIA	1,74 m ²
SUP. ÚTIL VIVIENDA	91,20 m ² (1)
SUP. ÚTIL JARDÍN	31,75 m ² (1)
SUP. ÚTIL TOTAL	122,95 m ²
SUP. CONSTRUIDA	107,00 m ² (2)
SUP. ÚTIL CON Z.C.:	143,88 m ² (3)

(1) superficie útil según el documento D.H.
(2) superficie construida total
(3) superficie útil total con zonas comunes

* Las superficies útiles, construidas y construidas con zonas comunes indicadas en este plano son aproximadas, y por tanto carecen de carácter contractual.