



RECINTO INDUSTRIAL DESLITE

C/ ÁVILA 10, AVDA ICÁRIA 209

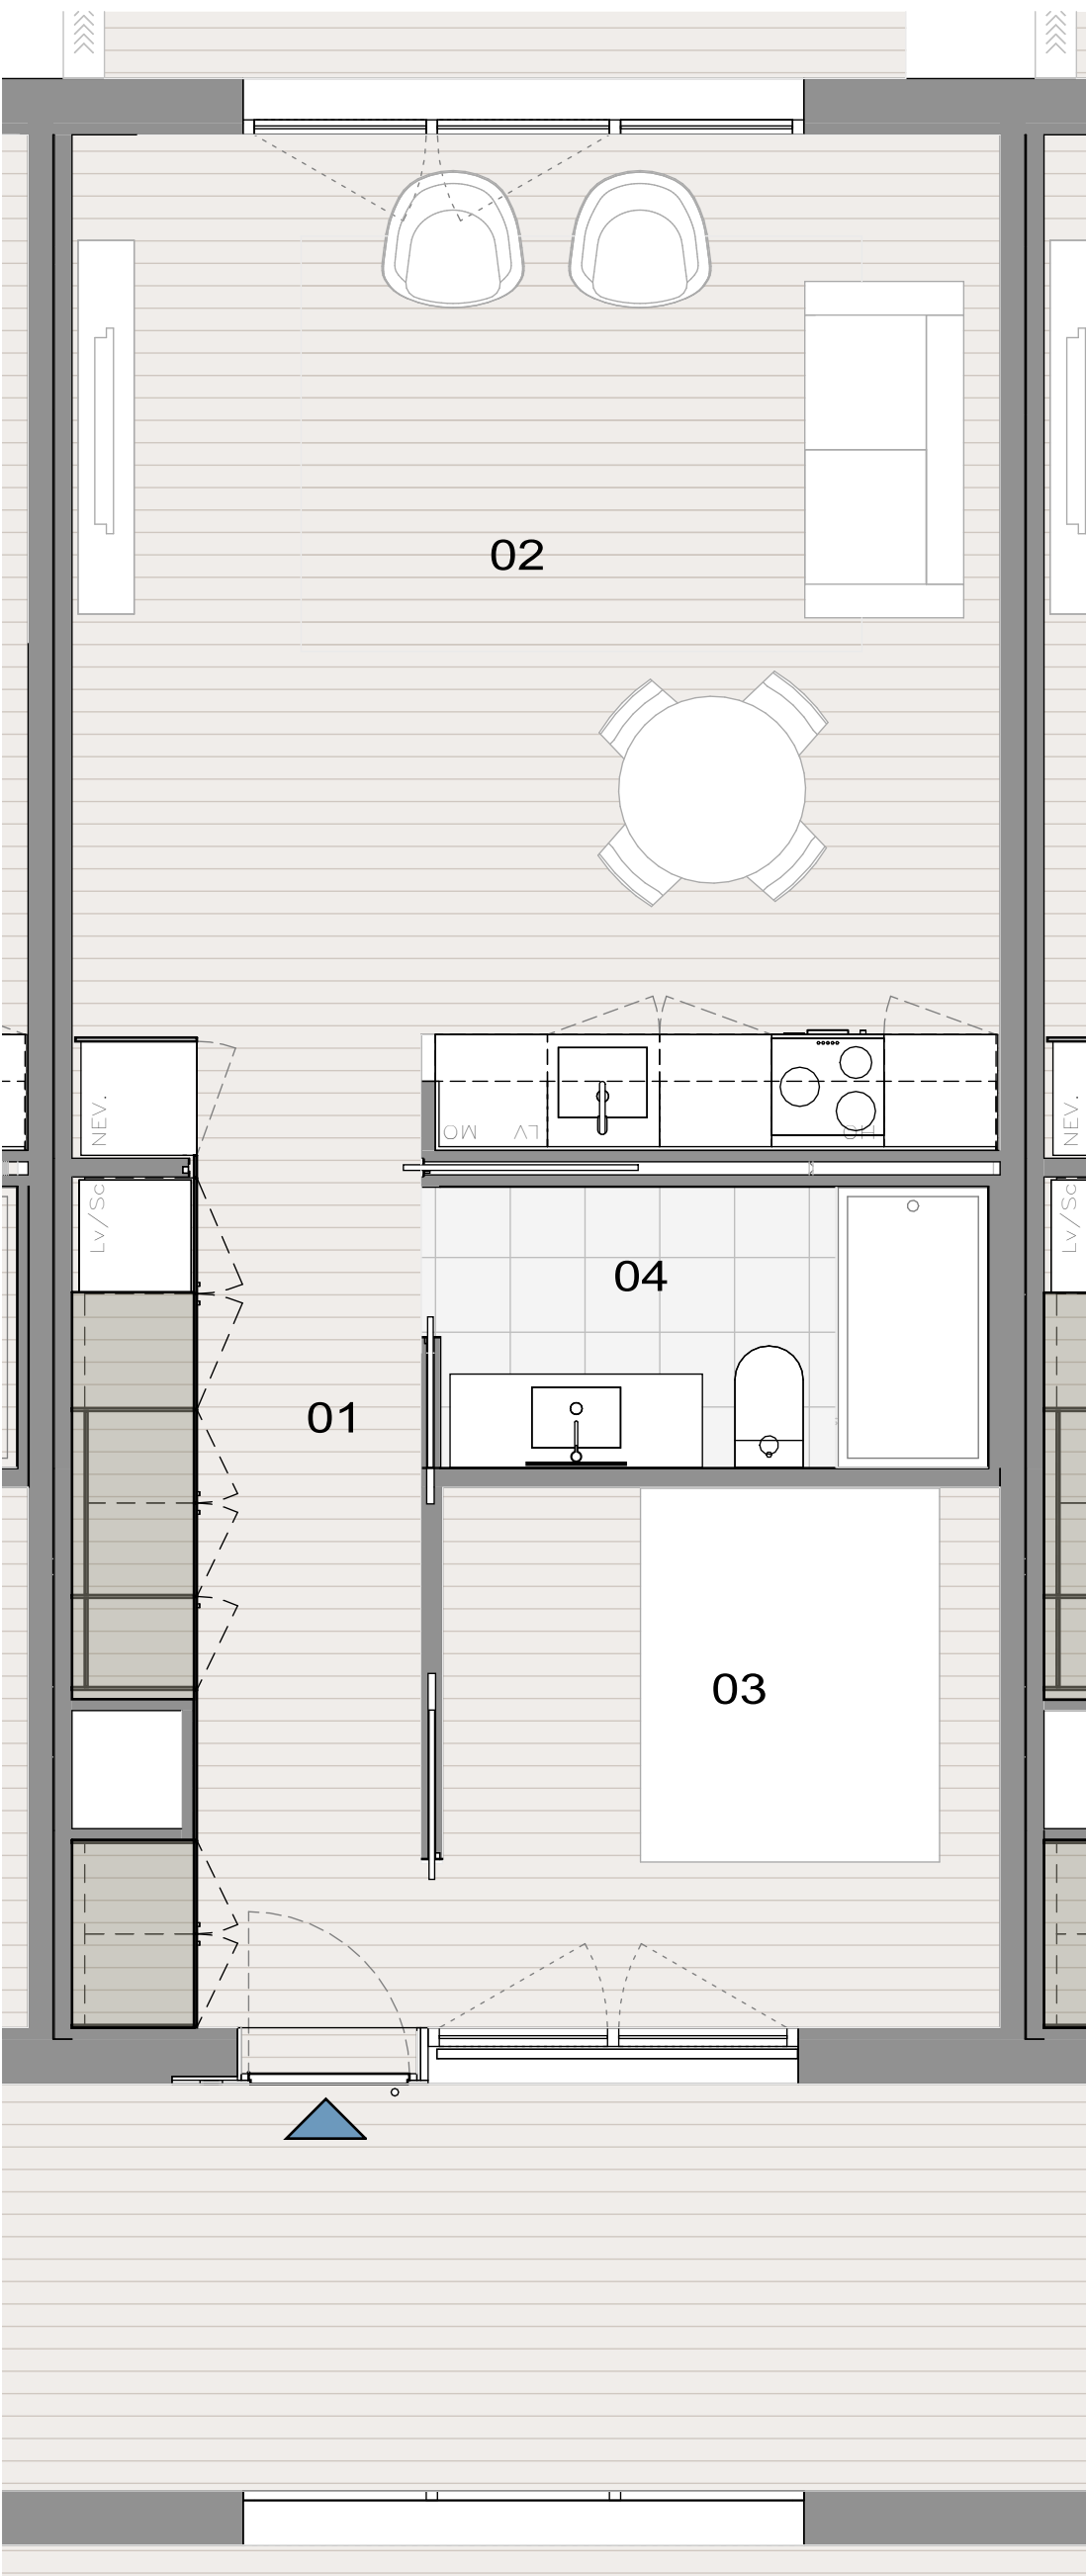

PLANTA PRIMERA

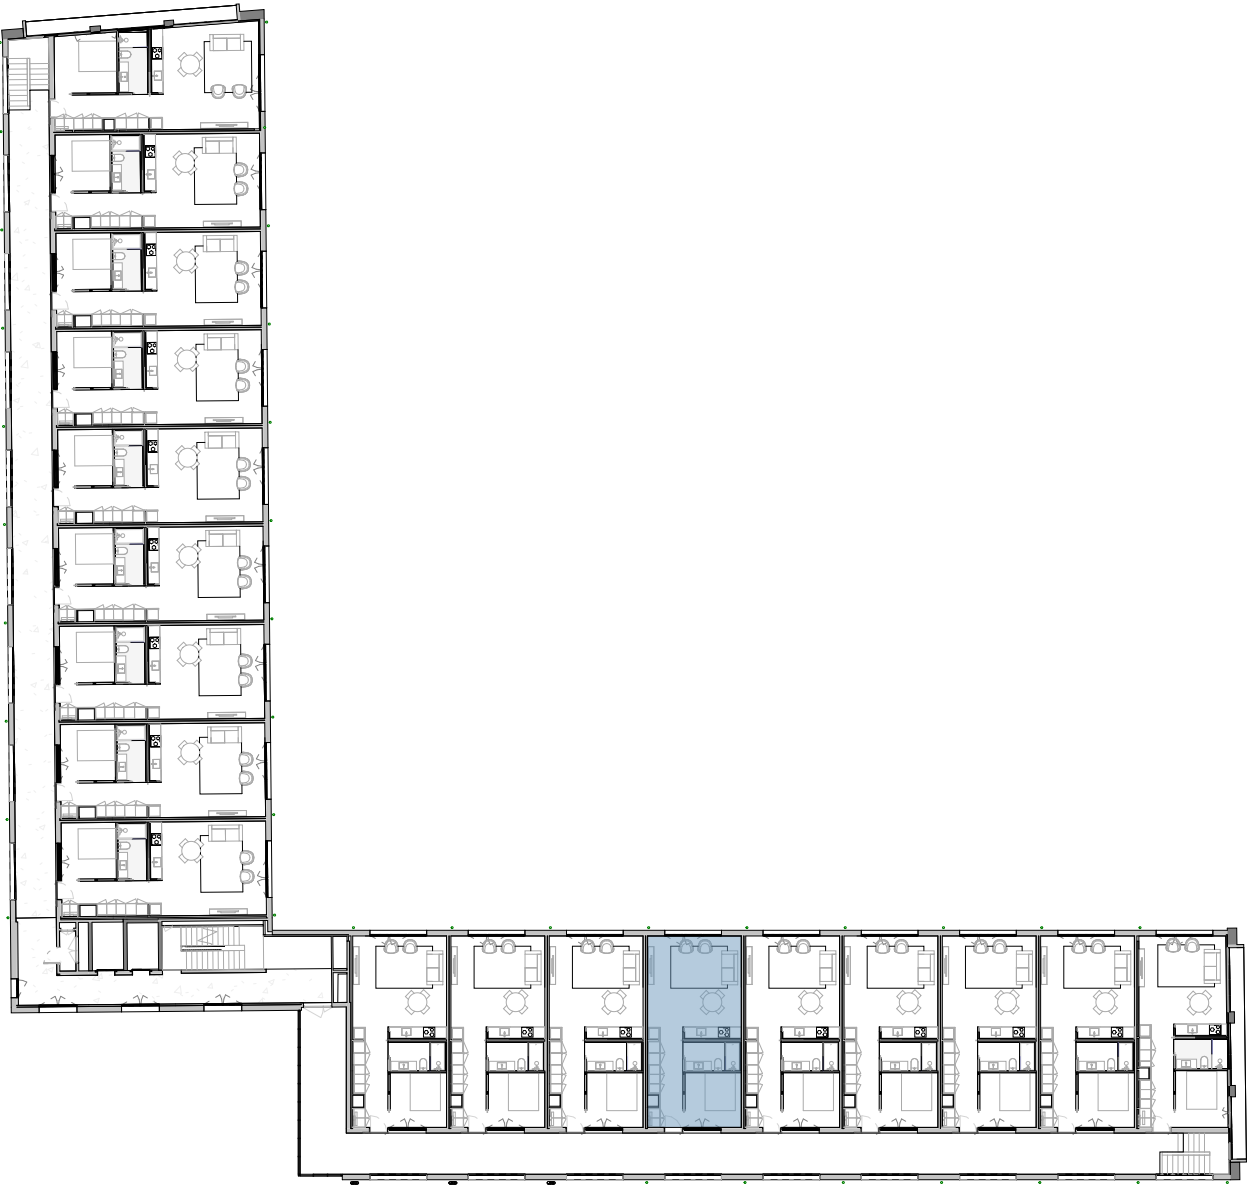

VIVIENDA B1.6

01. CIRCULACIÓN	8,09 m ²
02. ESTAR/COMEDOR/COCINA	27,27 m ²
03. DORMITORIO	8,70 m ²
04. BAÑO	4,39 m ²
SUP. ÚTIL VIVIENDA	48,45 m ² (1)
SUP. CONSTRUIDA	55,00 m ² (2)
SUP. ÚTIL CON Z.C.:	59,21 m ² (3)

(1) superficie útil según el documento D.H.
(2) superficie construida total
(3) superficie útil total con zonas comunes

* Las superficies útiles,construidas y construidas con zonas comunes indicadas en este plano son aproximadas, y por tanto carecen de carácter contractual.