


Tipología de vivienda V4

Planta Quinta - Puerta 1



SUPERFICIES APROXIMADAS		m2
Superficie útil interior		99,25
Superficie construida interior		116,50
Balcón		7,80

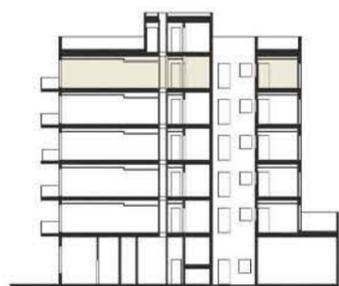


Carrer Joan d'Austria 101
Barcelona



Tipología de terraza


Planta Cubierta - Puerta 1

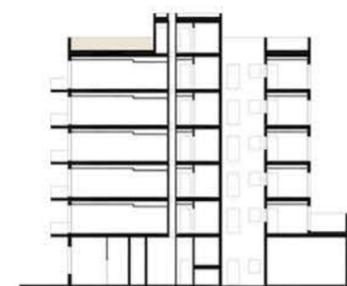

SUPERFICIES APROXIMADAS		m2
Superficie construida		57,53



Carrer Joan d'Austria 101
Barcelona

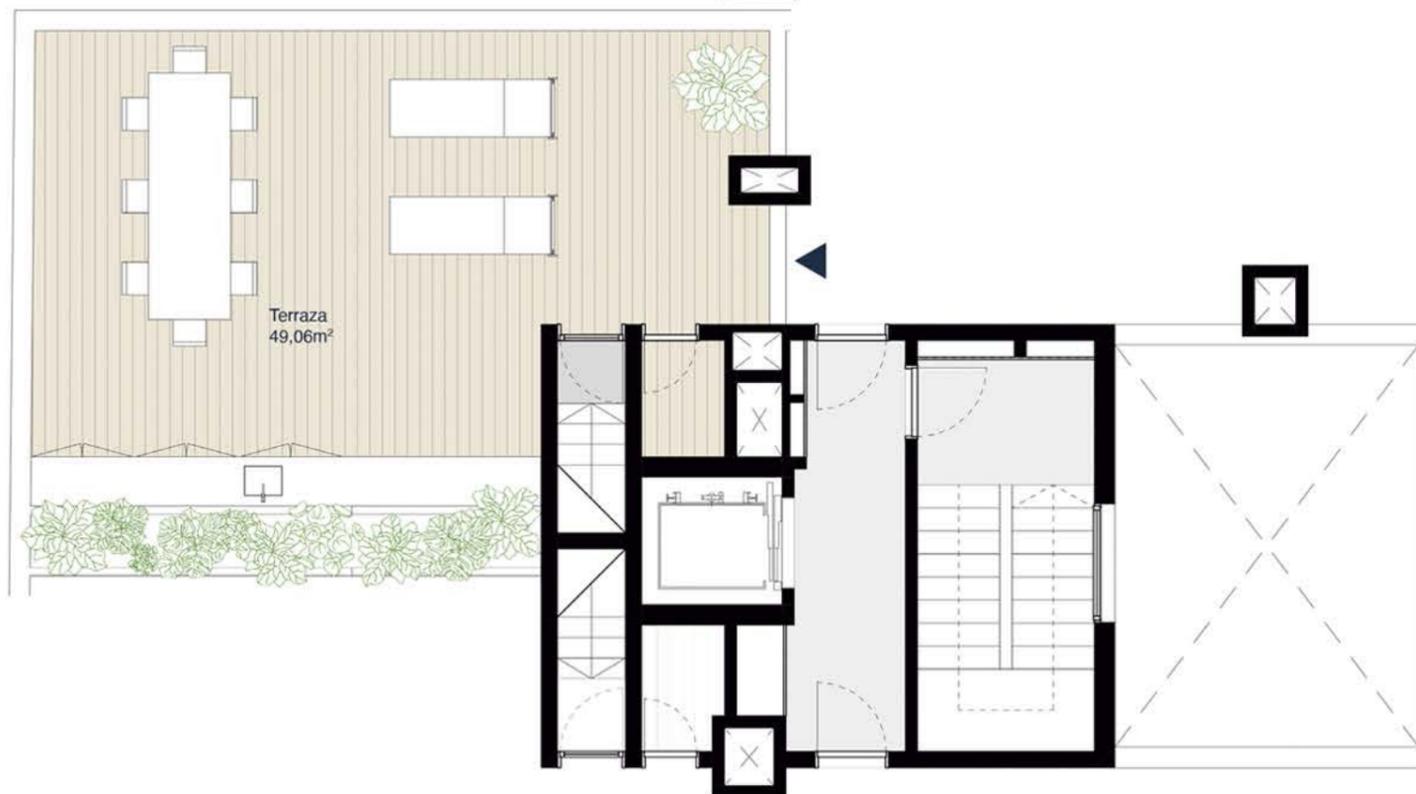

Documentación informativa sin carácter contractual y meramente ilustrativa sujeta a modificaciones de orden técnico, jurídico o comercial de la dirección facultativa o autoridad competente. Las infografías de las fachadas, elementos comunes y restantes espacios son orientativos y podrán ser objeto de verificación o modificación en los proyectos técnicos. El mobiliario de las infografías interiores no está incluido, los acabados, calidades, colores, equipamiento, aparatos sanitarios y muebles de cocina son una aproximación meramente representativa y el equipamiento de las viviendas será indicado en la correspondiente memoria de calidad. La certificación energética se corresponde con la establecida en el proyecto en trámite. Toda la información y entrega de documentación se hará según lo que establece el Real Decreto 515/1989 y otras normas que lo pudieran complementar ya sean de carácter estatal o autonómico

