

Cornex Capital

REAL ESTATE INVESTMENT

VIVIENDAS DE 2 Y 3 DORMITORIOS
DÚPLEX CON TERRAZA Y SOLARIUM

Superficie Útil

Vivienda A · 2 Dormitorios



Vivienda B · 3 Dormitorios





Cocina-Comedor-Sala	37,20 m²
Distribuidor	3,60 m²
Habitación - 1	13,50 m²
Habitación - 2	10,20 m²
Habitación - 3	
Baño 1	4,10 m²
Baño 2	4,50 m²
Lavadero	2,00 m²

TOTAL INTERIOR	75,10 m²
Terraza	16,20 m²
Terraza cubierta	37,90 m²

Cocina-Comedor-Sala	37,20 m²
Distribuidor	3,70 m²
Habitación - 1	13,60 m²
Habitación - 2	8,10 m²
Habitación - 3	11,10 m²
Baño 1	4,10 m²
Baño 2	4,90 m²
Lavadero	1,20 m²

TOTAL INTERIOR	83,90 m²
Terraza	16,90 m²
Terraza cubierta	35,90 m²

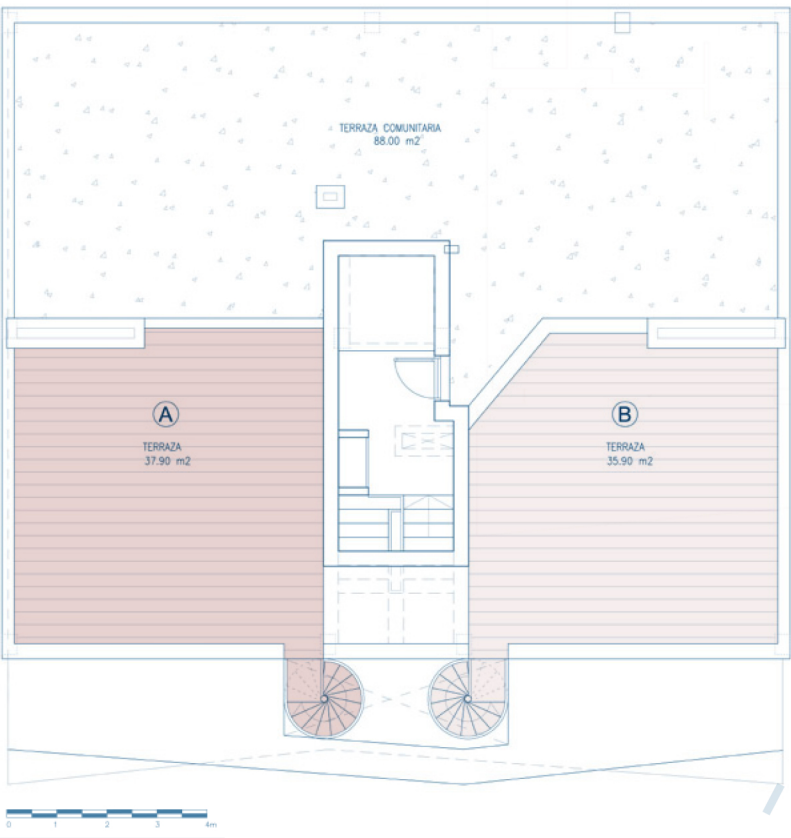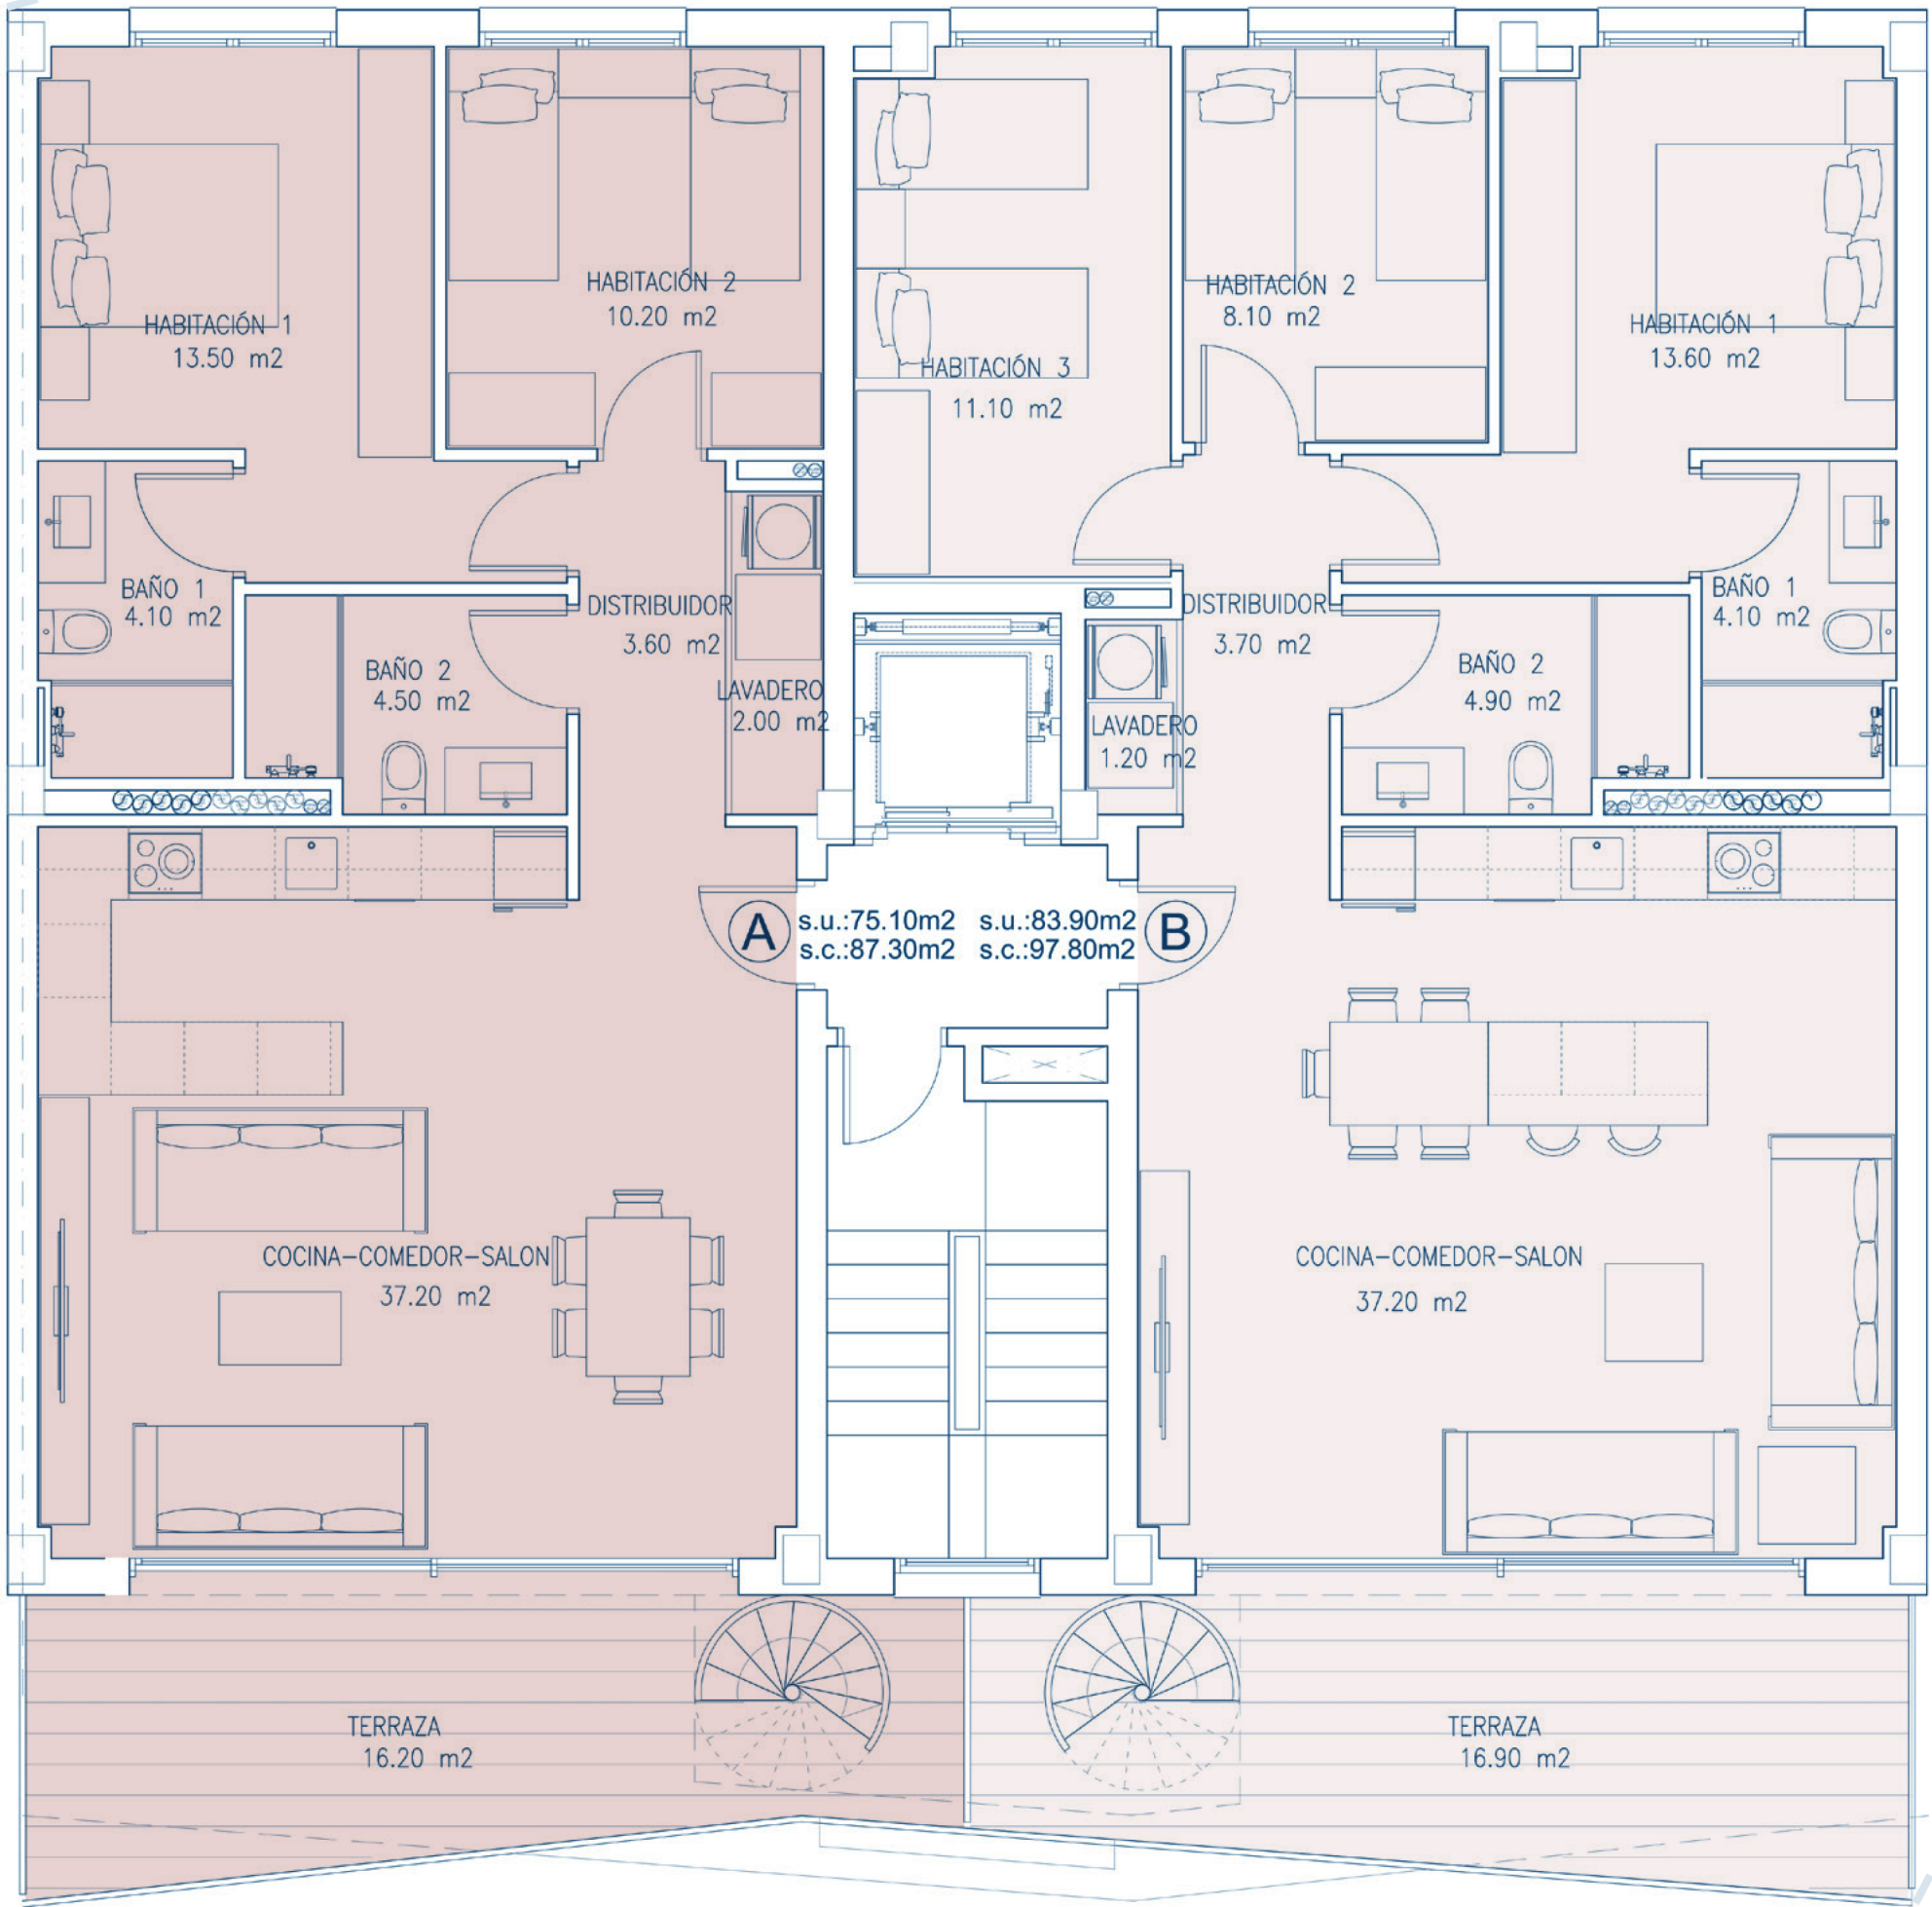

Los planos mostrados son informativos, sin carácter contractual, susceptibles de ser modificados por necesidades técnicas, jurídicas o comerciales.