


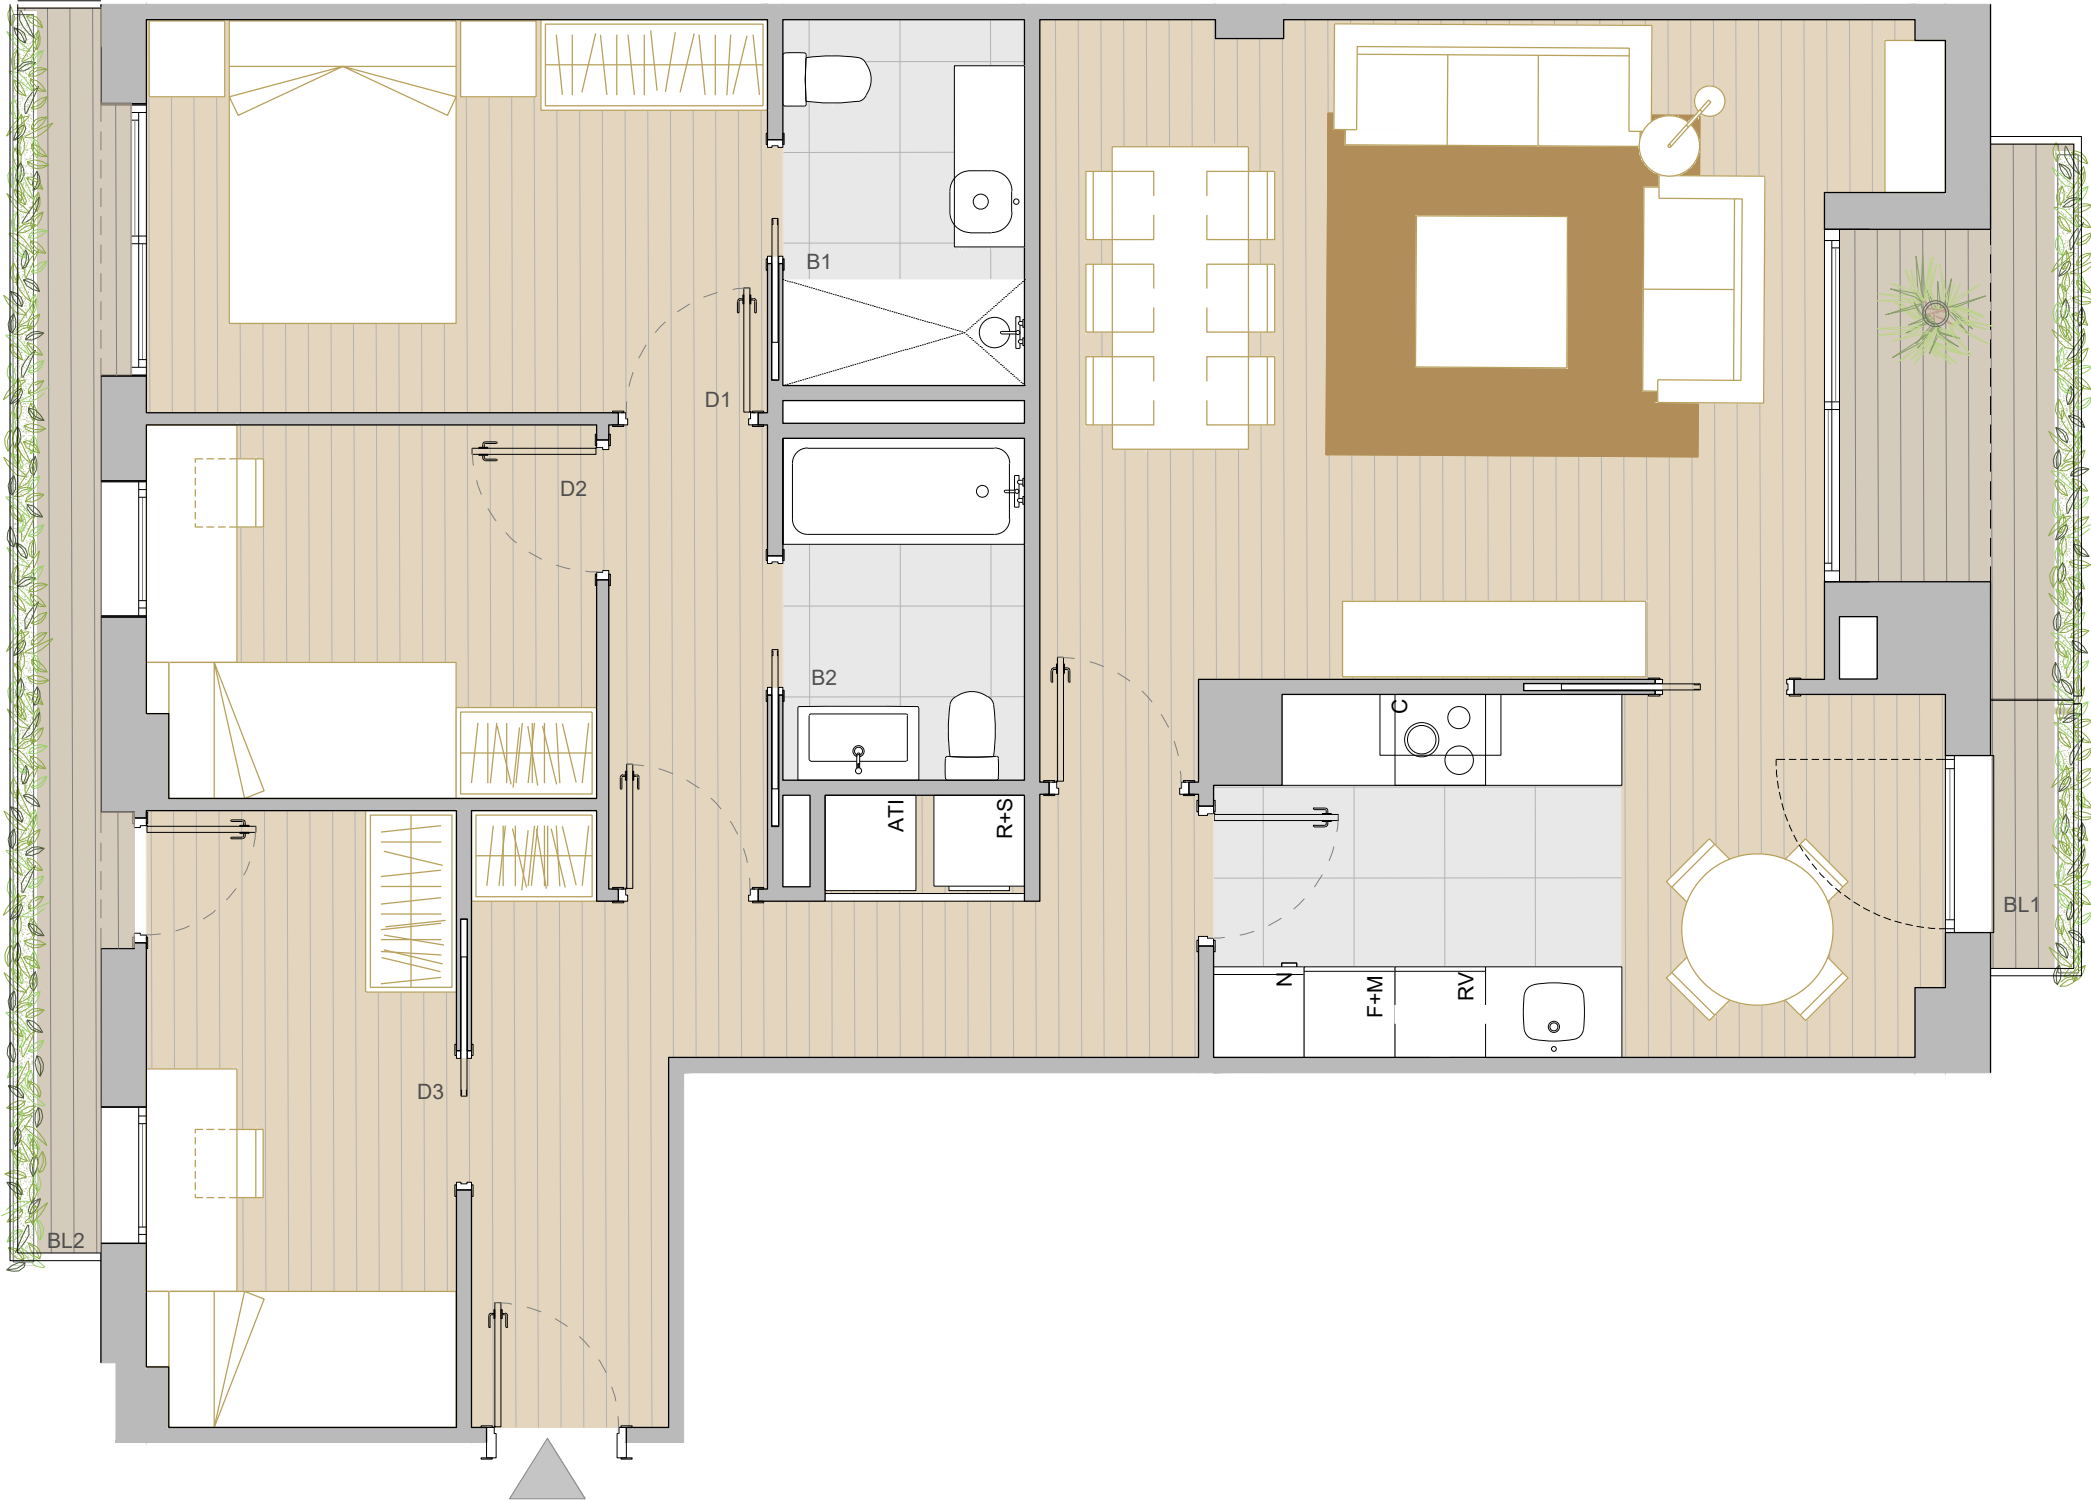

Documentación informativa sin carácter contractual y meramente ilustrativa sujeta a modificaciones necesarias por exigencias de orden técnico, jurídico o comercial de la dirección facultativa o autoridad competente. Las infografías de las fachadas, elementos comunes y espacios restantes son orientativas y podrán ser objeto de verificación o modificación en los proyectos técnicos. El mobiliario de las infografías interiores no está incluido, los acabados, calidades, colores, equipamientos, aparatos sanitarios y muebles de cocina son una aproximación meramente representativa y el equipamiento de las viviendas será el indicado en la correspondiente memoria de cualidades. No estará permitida la colocación de elementos de piscinas o similares en ninguna de las terrazas de planta primera.

La certificación energética se corresponde con lo establecido en el proyecto en trámite. Toda la información y entrega de documentación se llevará a cabo conforme se dispone en el Reva Decreto 515/1989 y otras normativas que puedan complementarlo ya sean de carácter estatal o autonómico.



# RB60


PROMOCIÓN 36 VIVIENDAS

C/ Riera Blanca nº60-62,  
L'Hospitalet del Llobregat



## ESCALERA 01

2º-4ª

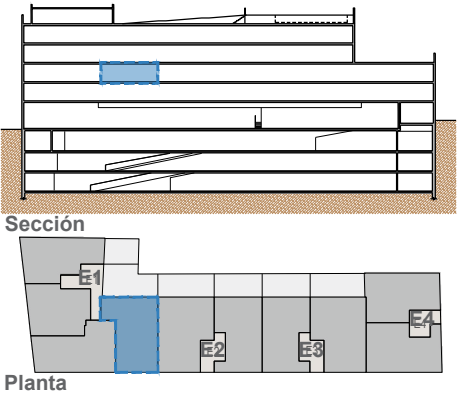

|                   |          |
|-------------------|----------|
| RECIBIDOR/PASILLO | 12.62 m² |
| COCINA            | 11.40 m² |
| LAVADERO          | 0.90 m²  |
| SALA/COMEDOR      | 23.95 m² |
| DORMITORIO 1      | 10.84 m² |
| DORMITORIO 2      | 7.20 m²  |
| DORMITORIO 3      | 8.35 m²  |
| BAÑO 1            | 3.89 m²  |
| BAÑO 2            | 3.52 m²  |
| BALCÓN            | 5.17 m²  |
| BALCÓN 2          | 4.94 m²  |
| SUP.ÚTIL          | 82.67 m² |
| SUP. CONSTRUIDA   | 97.69 m² |