


**SUPERFICIES**

ESTAR-COMEDOR-COCINA	32,91 m <sup>2</sup>
DORMITORIO	11,27 m <sup>2</sup>
BAÑO	4,62 m <sup>2</sup>
TERRAZA	25,17 m <sup>2</sup>
<b>SUP. ÚTIL</b>	<b>48,80 m<sup>2</sup></b>
<b>SUP. CONSTRUIDA</b>	<b>56,13 m<sup>2</sup></b>

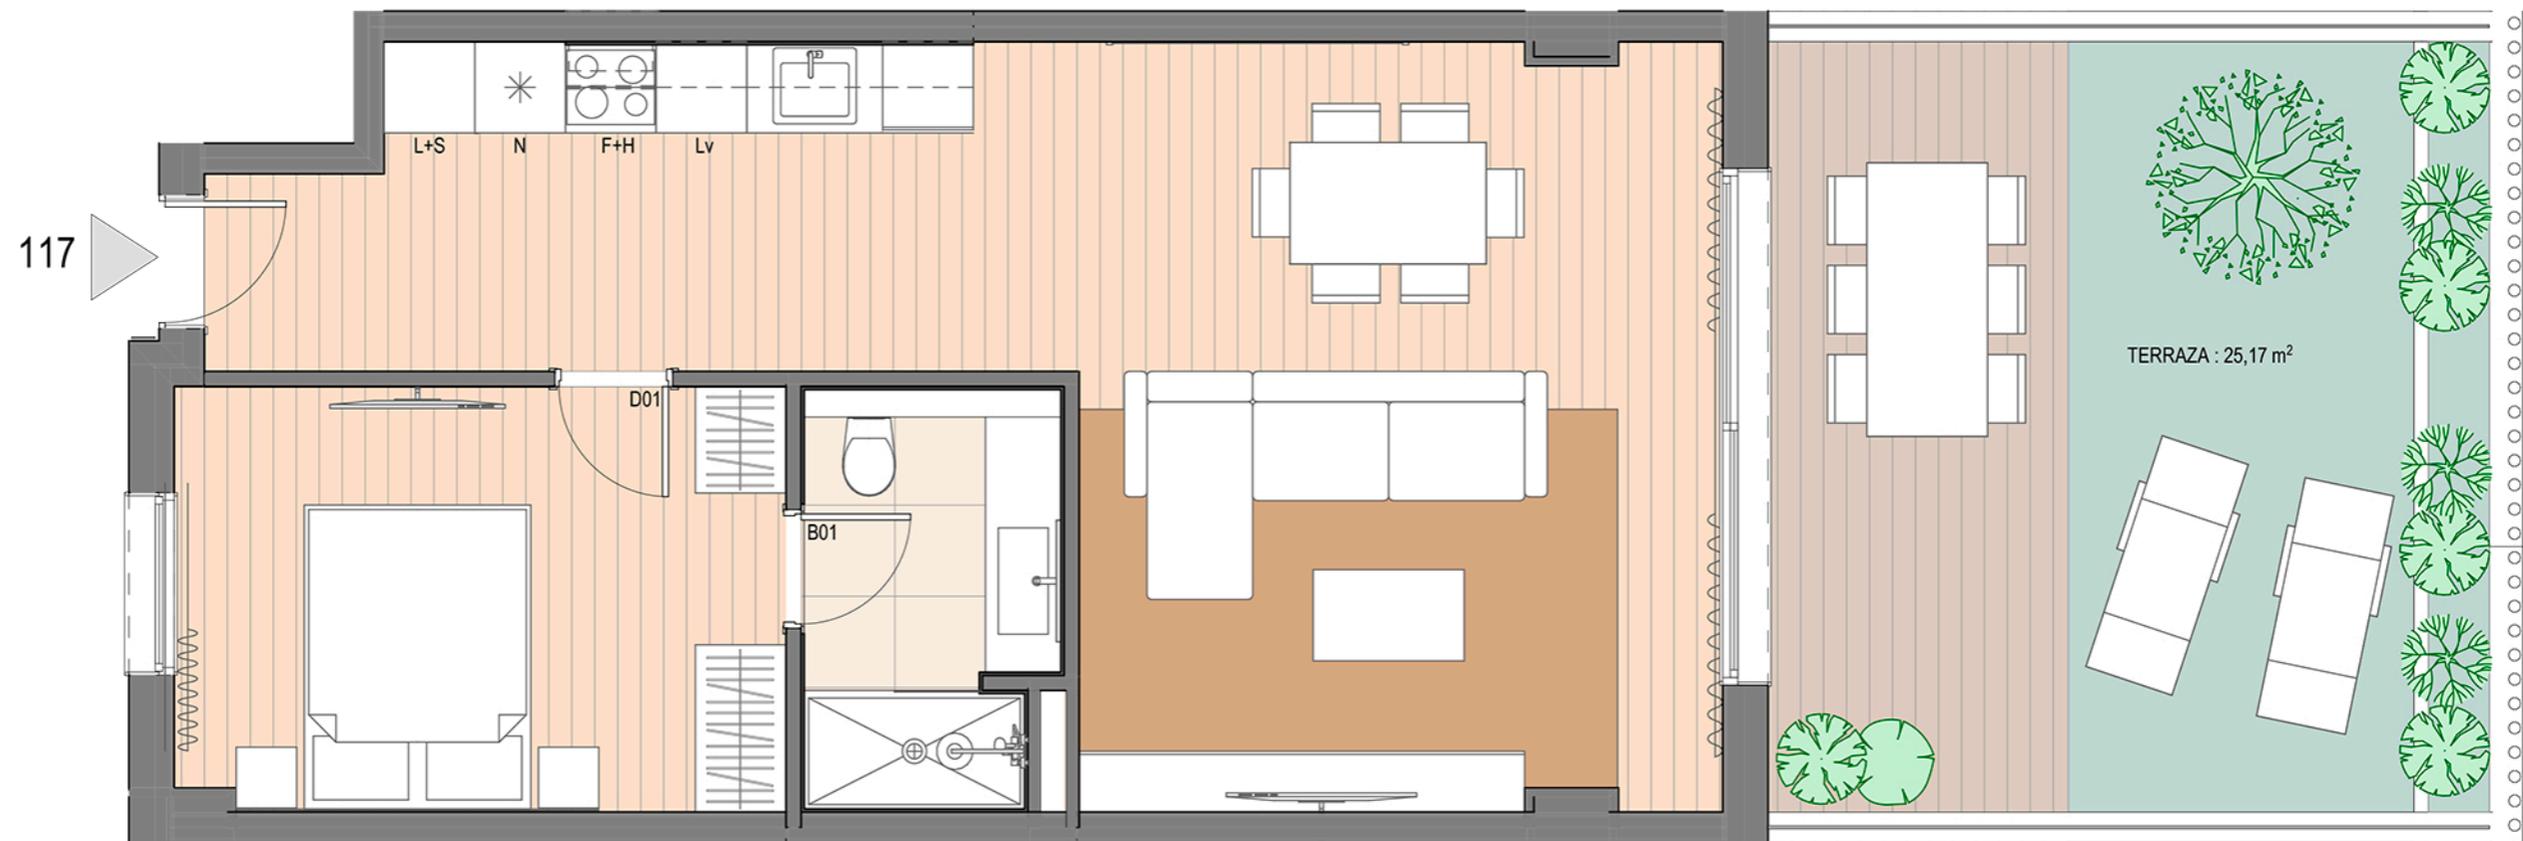

Documentación informativa sin carácter contractual y meramente ilustrativa sujeta a modificaciones necesarias por exigencias de orden técnico, jurídico o comercial de la dirección facultativa o autoridad competente.  
 Las infografías de las fachadas, elementos comunes y espacios retantes son orientativos y podrán ser objeto de verificación o modificación en los proyectos técnicos. El mobiliario de las infografías interiores no está incluido.  
 Los acabados, calidades, colores, equipamientos, aparatos sanitarios y muebles de cocina son una aproximación meramente representativa y el equipamiento de las viviendas será el indicado en la correspondiente memoria de calidades. La certificación energética se corresponde con lo establecido en el proyecto en trámite. Toda la información y entrega de documentación se llevará a cabo conforme se dispone en el Real Decreto 515/1989 y otras normativas que puedan complementarlo y sean de carácter estatal o autonómico.



## CAN MILÀ APARTMENTS

Promoción 80 Apartamentos  
 Calle Jacint Picas i Cardó 5-7

**SITGES**



### BLOQUE B, PLANTA BAJA, PISO 117

